


АМЕРИНА 70 М

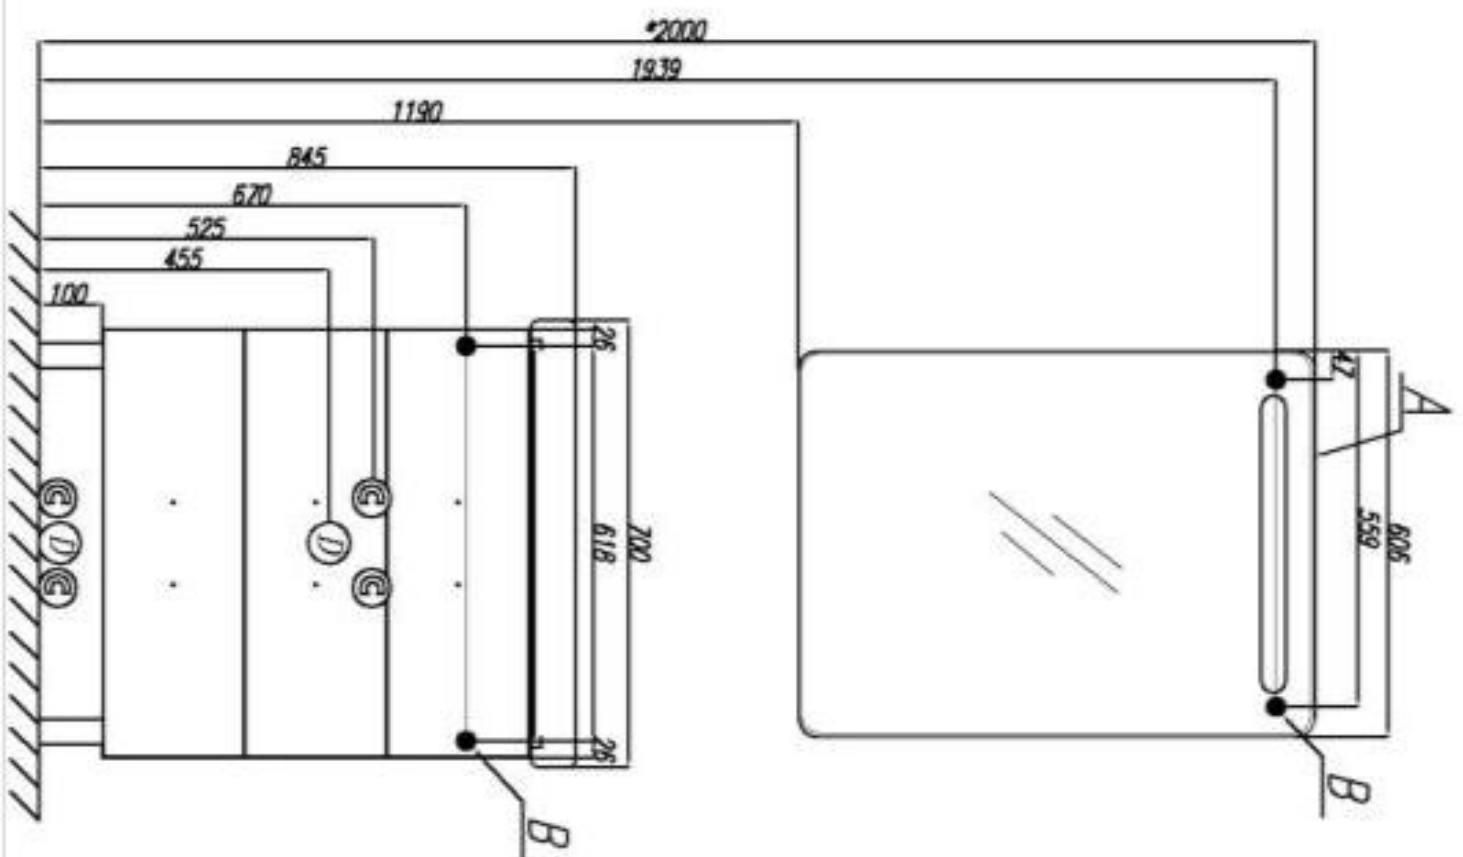

А - место подключения
электрического провода
В - место крепления навесов
С - место для вывода труб
водоснабжения
Д - место для вывода труб
канализации

На данной модели тумбы-
умывальника предусмотрено
нижнее подключение труб
водоснабжения и канализации.